

**Bitte senden an:**

meplan GmbH  
Am Messesee 2 | 81829 München | Deutschland  
Tel. +49 89 540 267 980 | Fax +49 89 540 267 409  
service@meplan.de | www.meplan.com

Aussteller

Halle / Stand-Nr.

Freigelände / Block

USt-Id-Nr.

Ansprechpartner

Straße / Postfach

E-Mail

PLZ / Ort / Land

Telefon mit Vor-/Durchwahl

**Wir bestellen – im Namen und im Auftrag des vorgenannten Ausstellers – für dessen Standfläche, entsprechend der Standgröße, Standbegrenzungswände inkl. Stützwände (Holz-Trennwände, unbehandelt/gebraucht) zum Preis von 28,62 EUR/lfd.m. zzgl. ges. MwSt.**




Gewünschter Fertigstellungstermin: \_\_\_\_\_

## Hinweis

**Trennwand, Holz unbehandelt/gebraucht:** Diese Trennwand weist **erhebliche Gebrauchsspuren durch Mehrfachverwendung** auf und ist nicht ohne Oberflächenbearbeitung (siehe unten Schritt 2) zu verwenden. Die Unebenheiten in der Oberfläche lassen sich auch durch Tapezierung nicht vollständig beheben. Holz-

trennwände mit glatter Oberfläche (Bepankung) ermöglichen ein ebenmäßiges Streichen. Ein kundeneigener Anstrich ist nur in Verbindung mit der Bestellung von Tapezierung oder Bepankung zulässig. Eine kundenseitige Tapezierung ist nicht gestattet. Nähere Informationen und Bildmaterial finden Sie auf Seite 2 und 3.

## Standtrennwände / Türen / Blenden

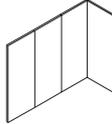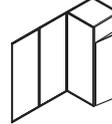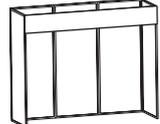Beschreibung	Trennwand (Kabinenwand und Stützwände)	Tür	Blende
			
<b>Schritt 1: Auswahl Bauteile</b> (Bitte nennen Sie die gewünschte Anzahl.)	<input type="checkbox"/> _____ lfd.m. Holzwand à 28,62 EUR	<input type="checkbox"/> _____ Stk. Tür à 62,86 EUR	<input type="checkbox"/> _____ lfd.m. Blende à 48,55 EUR (beidseitig tapeziert)
<b>Schritt 2: Auswahl Oberfläche/Beschaffenheit</b> (Hier können Sie eine gewünschte Oberflächenbeschaffenheit für alle Sichtflächen wählen.)	<input type="checkbox"/> tapeziert <input type="checkbox"/> beplankt <input type="checkbox"/> beplankt, Stärke: 10 mm <input type="checkbox"/> beplankt, Stärke: 16 mm	h = 250 cm à 49,29 EUR h = 250 cm à 126,46 EUR h = 280 cm à 128,15 EUR h = 400 cm à 257,90 EUR	
<b>Schritt 3: Oberfläche/Anstrich</b> (Hier können Sie den gewünschten Anstrich wählen. Die Wahl einer Oberfläche (Schritt 2) ist dafür Voraussetzung.)	<input type="checkbox"/> weiß gestrichen <input type="checkbox"/> farbig gestrichen <input type="checkbox"/> weiß gestrichen <input type="checkbox"/> farbig gestrichen <input type="checkbox"/> weiß gestrichen <input type="checkbox"/> farbig gestrichen	h = 250 cm lfd.m. à 28,62 EUR h = 250 cm lfd.m. à 36,78 EUR* h = 280 cm lfd.m. à 32,33 EUR h = 280 cm lfd.m. à 38,80 EUR* h = 400 cm lfd.m. à 42,19 EUR h = 400 cm lfd.m. à 58,83 EUR*	<input type="checkbox"/> weiß gestrichen, beidseitig lfd.m. à 10,49 EUR <input type="checkbox"/> farbig gestrichen, beidseitig lfd.m. à 16,43 EUR

\* **Farbtonbezeichnung:** \_\_\_\_\_ Bitte teilen Sie uns die Farbtonbezeichnung und die entsprechende Farbtonnummer sowie das Farbtensystem HKS, RAL, NCS, Brillux o.ä. mit. Wir weisen darauf hin, dass die Farbtonangaben nur als Richtwert gesehen werden dürfen. Die aufgebrachte Farbe kann vom angeforderten Farbton abweichen.


**Die Kabine soll nicht von innen tapeziert werden (Innen-Tapezierung der Kabine wird standardmäßig ausgeführt und kostet zusätzlich 49,29 EUR/lfd.m. Wand inkl. Tür zzgl. ges. MwSt.)**

Ort / Datum

Firmenstempel und rechtsgültige Unterschrift des Ausstellers

## Bespielrechnung

Beschreibung	EUR
<b>Schritt 1</b>	
13 lfd.m. Holzwand x 28,62 EUR	372,06
ein Stk. Tür x 62,86 EUR	62,86
9 lfd.m. Blende (beidseitig tapeziert) x 48,55 EUR	436,95
<b>Schritt 2</b>	
12 lfd.m. beplankt (inkl. Tür) h = 250 cm à 126,46 EUR/lfd.m. Sichtfläche	1.517,52
<b>Schritt 3</b>	
12 lfd.m. weiß gestrichen (inkl. Tür) h = 250 cm à 28,62 EUR	343,44
4 lfd.m. Innentapezierung der Kabine (Wände und Tür) à 49,29 EUR/lfd.m.	197,16
<b>Gesamt</b>	<b>2.929,99</b>

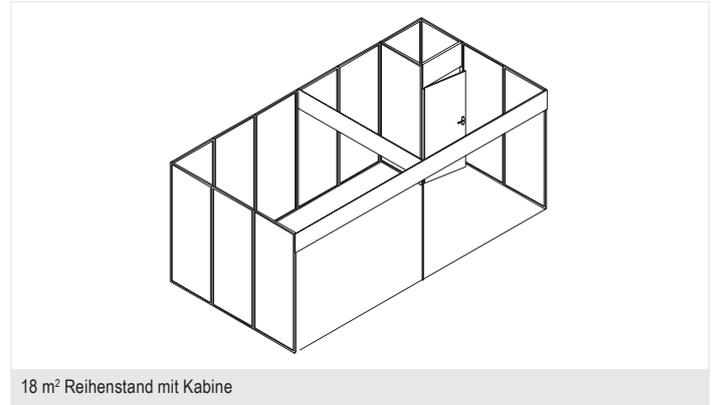

## Stützwände / Stabilität



Gemäß den Technischen Richtlinien der Messe München (Punkt 4.1) sind folgende Stützwände für Trennwände bis 2,8 m erforderlich:

### Kopfstände:

- Eine Abstützung der Wand ist durch einzelne Wandelemente à 100 cm oder durch Türme möglich.
- Eine Abstützung lediglich durch Wandelemente à 50 cm ist nicht ausreichend.

### Eckstände / Reihenstände:

- Alle 5 lfd.m. ist eine Stützwand zwingend erforderlich.
- Bereits ab 4 lfd.m. wird der Wandbau instabil.
- Wände können alternativ auch durch umlaufende Blenden stabilisiert werden.

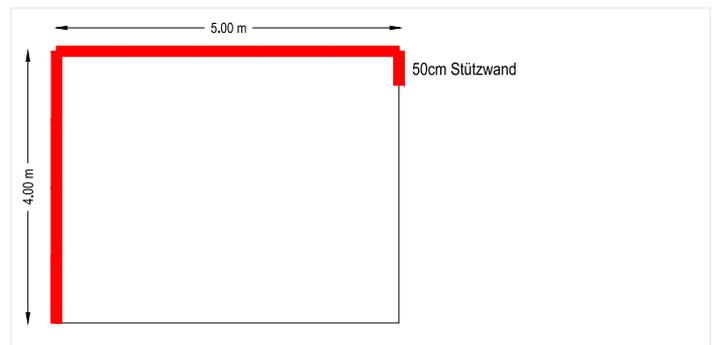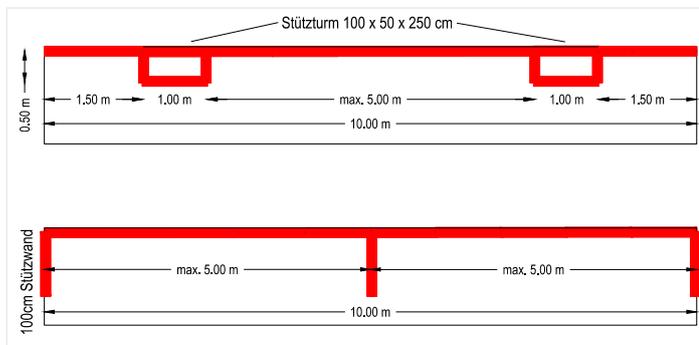

Die Anzahl benötigter Stützwände für Trennwände höher als 2,8 m bzw. für Trennwände mit einer zusätzlichen Wandbelastung durch z.B. Strahler oder Exponate ist individuell mit meplan abzustimmen.

## ■ Erläuterungen zu Holz-Trennwänden

### ■ Trennwand (unbehandelt) 2,50 m hoch

Die Trennwände sind in den Maßen 0,25; 0,50; 0,75 und 1,00 m vorhanden. Bei Wandlängen ab 4,00 lfd.m. werden Stützwände empfohlen. Ab einer Wandlänge von 5,00 lfd.m. sind Stützwände zwingend erforderlich. Die Preise für Tapezieren und Streichen beziehen sich auf lfd.m. und sind daher nur einseitig zu verstehen. Für doppelseitig tapezierte oder gestrichene Wände (z.B. Kabinen- oder Trennwände) gelten die tatsächlich bearbeiteten Laufmeter.

### ■ Blende (unbehandelt) 0,40 m hoch

Die Blenden sind in den Maßen 1,00; 1,50; 2,00; 3,00; 4,00; 5,00; 6,00 m vorhanden. Die Blenden werden in einer Höhe von 2,50 m (Oberkante) an den Standwänden befestigt und haben eine Höhe von 40 cm. Die lichte Durchgangshöhe beträgt 2,10 m. Für Blenden über 5,00 m Länge wird ein Stützpfiler und ebenso eine Stützblende zur Rückwand benötigt.

### ■ Türe (unbehandelt) 1,00 m breit, 2,50 m hoch

Die Türelemente sind mit gleichsperrenden Schlössern ausgestattet.

## ■ Geschäftsbedingungen für den Trennwandaufbau und Malerarbeiten

Unsere AGB finden Sie hier: <https://meplan.com/agb/>

Sofern im Folgenden meplan GmbH erwähnt wird, tritt meplan GmbH als Vertreter der Messe München GmbH auf.

Auf diesem Vordruck können Trennwände, Türelemente und Blenden gegen Gebühr bestellt werden. Das vorhandene Material ist kein Systemstandmaterial, die Trennwände bestehen aus einem mit Hartfaserplatten verkleideten Holzrahmen.

Die meplan GmbH ist berechtigt, die Trennwand- und Malerarbeiten durch eine Vertragsfirma ausführen zu lassen.

Bitte bestellen Sie Ihre Trennwände rechtzeitig vor dem offiziellen Aufbaubeginn. Damit stellen Sie sicher, dass Ihre Wände rechtzeitig aufgebaut sind. Für Aufträge, die nach dem offiziellen Aufbaubeginn eintreffen, müssen wir für den erhöhten Aufwand folgende Zuschläge berechnen:

<sup>1)</sup> Bei Aufbaubeginn 24 Stunden ab Auftragseingang zzgl. 30,00 EUR je Bestellung

<sup>2)</sup> Bei Aufbaubeginn 4 Stunden ab Auftragseingang zzgl. 75,00 EUR je Bestellung  
Am letzten Aufbautag werden generell 75,00 EUR Verspätungszuschlag fällig.

Die Trennwände sind ungestrichen und werden, wenn nicht anderweitig bestellt, in bearbeitungsfähigem Zustand aufgebaut. Erforderliche Klebe-, Tapezier- und Malerarbeiten dürfen jedoch nur von den zuständigen Vertragsfirmen der meplan GmbH oder nach Wahl einer Oberfläche (Seite 1, Schritt 2) ausgeführt werden.

Zur Anbringung von schweren Gegenständen sind die Trennwände nicht geeignet, leichte Gegenstände können mit Hilfe der Nagelleisten (s. Konstruktions- und Detailzeichnung) angebracht werden. Tackern ist aus Sicherheitsgründen strengstens untersagt.

## ■ Hinweis zur Bestellung

**Bitte beachten: Die Bearbeitung der Bestellung ist nur mit Plan oder Skizze möglich (siehe Grundriss-Skizze auf S. 4).**

Der Vertrag kommt zwischen dem Kunden und der Messe München GmbH, Messengelände, 81823 München, zustande. Die meplan GmbH, die als Stellvertreterin der Messe München GmbH handelt, ist für den Kunden Ansprechpartnerin in allen Belangen, die dieses Vertragsverhältnis betreffen. **Ihre Bestellung ist nur gültig, wenn Sie von meplan eine Auftragsbestätigung oder eine Rechnung erhalten haben.**

Auf Trennwänden und Blenden, die dem Aussteller von der meplan GmbH zur Verfügung gestellt werden, dürfen ohne vorherige Tapezierung oder Beplankung (Seite 1, Schritt 2) keine Malerarbeiten durchgeführt werden. Hat der Aussteller derartige Malerarbeiten für Trennwände bzw. Blenden beauftragt, die ihm von der meplan GmbH zur Verfügung gestellt worden sind, so beinhaltet der Auftrag auch das Tapezieren der Wände bzw. Blenden zu den umseitigen Konditionen, selbst wenn ein solcher Auftrag vom Aussteller nicht ausdrücklich erteilt worden ist. Bei selbst oder durch Dritte unzulässigerweise angebrachten Tapeten wird die notwendige Wiederinstandsetzung des Trennwandmaterials mit 17,50 EUR je m<sup>2</sup> in Rechnung gestellt.

Reklamationen wegen etwaiger Mängel oder Schäden, die auf die Trennwand- oder Malerarbeiten zurückzuführen sind, sind der meplan GmbH unverzüglich vor Bezug des Standes, spätestens aber am letzten Aufbautag, schriftlich mitzuteilen, damit der Mangel abgestellt werden kann. Spätere Reklamationen können nicht berücksichtigt werden und führen zu keinen Ansprüchen gegen die meplan GmbH.

Wegen Unfallgefahr dürfen die bei der meplan GmbH bestellten Trennwände vom Aussteller oder dessen Beauftragten nicht ohne die ausdrückliche, schriftliche Genehmigung der meplan GmbH verändert oder abgebaut werden.

Ergänzend gelten die Allgemeinen Vertragsbedingungen für Aussteller-Serviceleistungen der Messe München GmbH.

**Bitte senden an:**

meplan GmbH  
Am Messesee 2 | 81829 München | Deutschland  
Tel. +49 89 540 267 980 | Fax +49 89 540 267 409  
service@meplan.de | www.meplan.com

Aussteller

Halle / Stand-Nr.

Freigelände / Block

USt-Id-Nr.

Ansprechpartner

Straße / Postfach


E-Mail

PLZ / Ort / Land

Telefon mit Vor-/Durchwahl

**Standskizze**

**Bitte kennzeichnen Sie die Lage Ihres Standes durch Angabe der Nachbarstände, Besuchergänge oder Halleneingänge!**

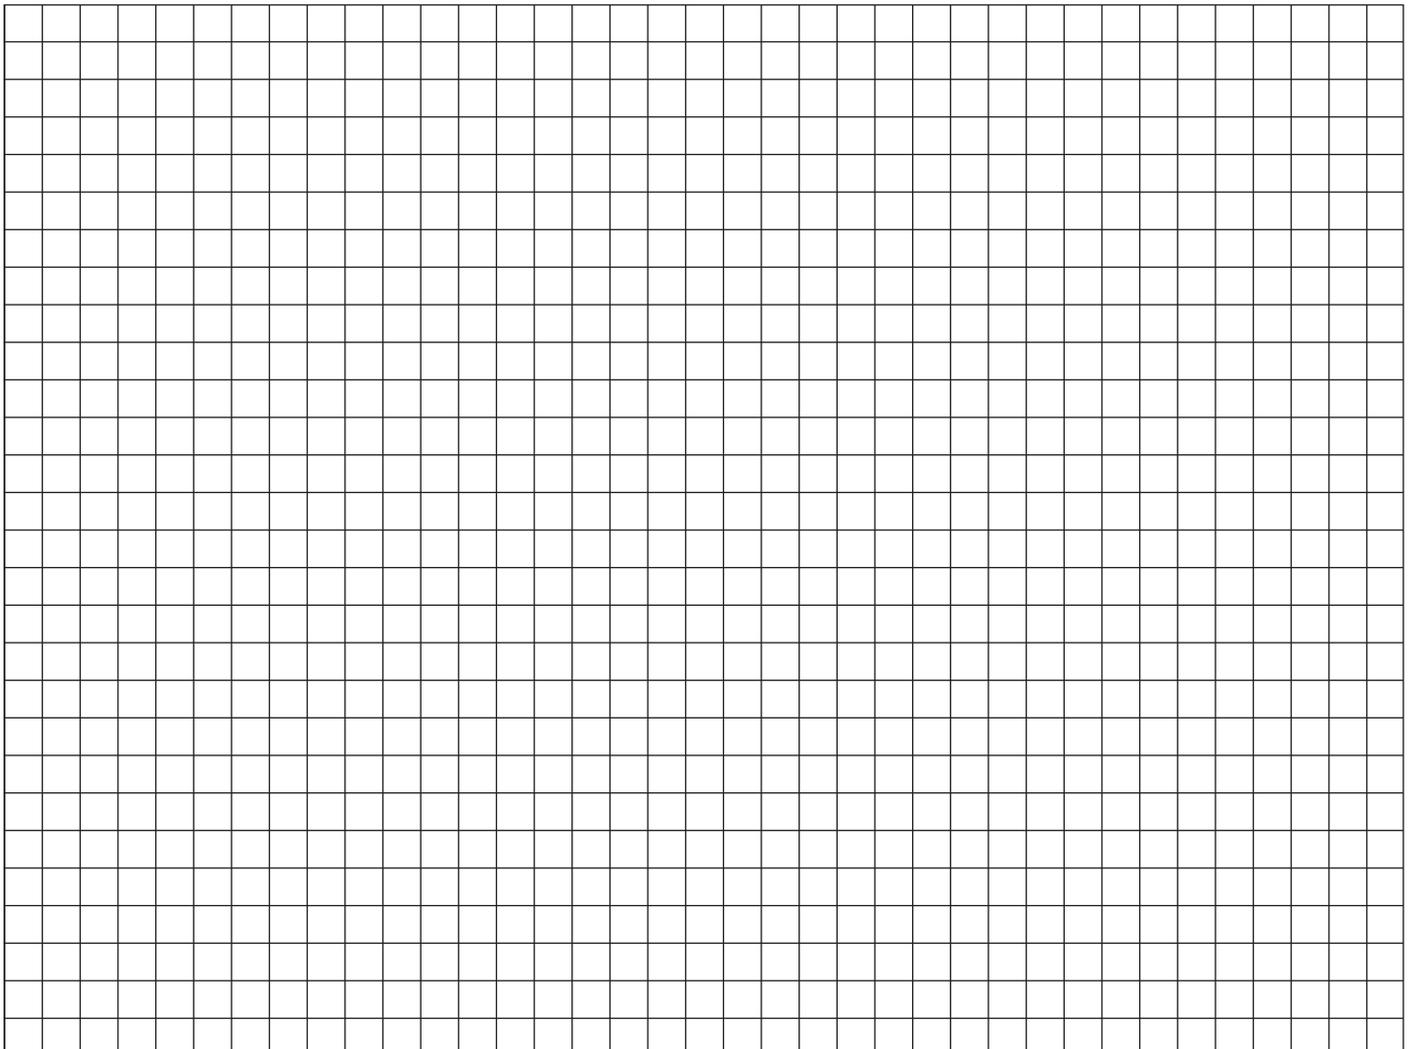

Maßstab 1 : 100 (1 m = 1 cm)  
1 : 50 (1 m = 2 cm)